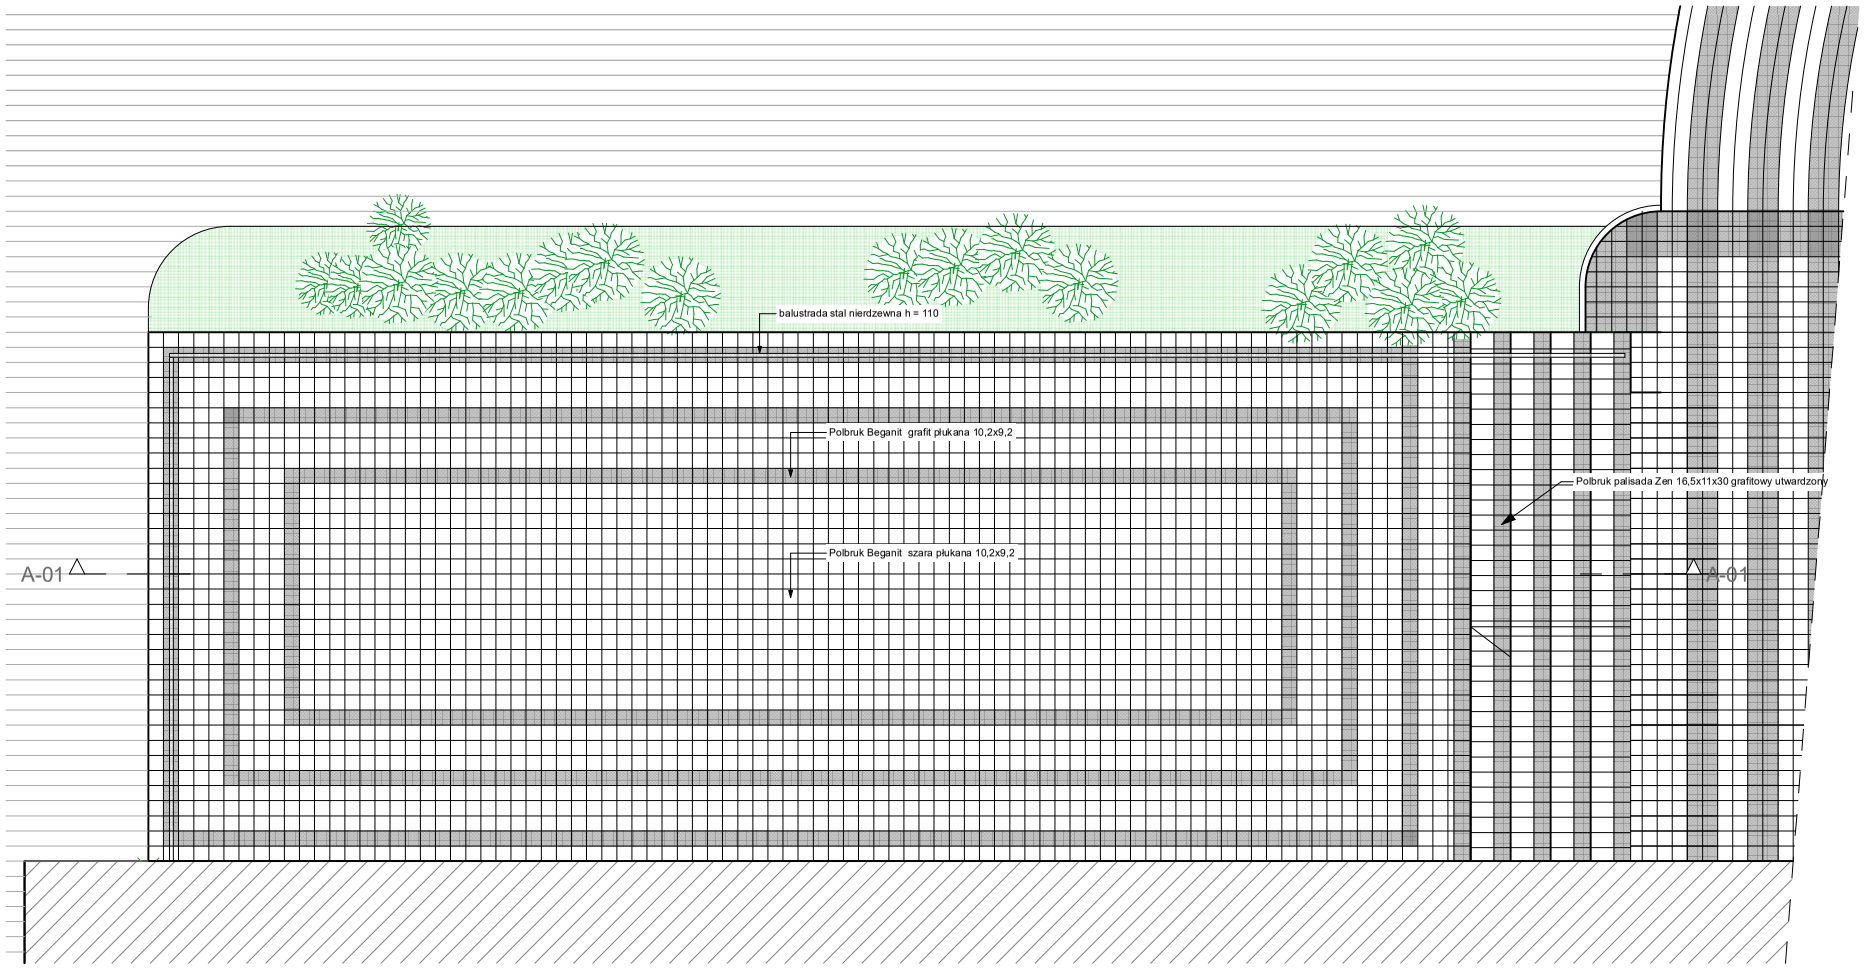

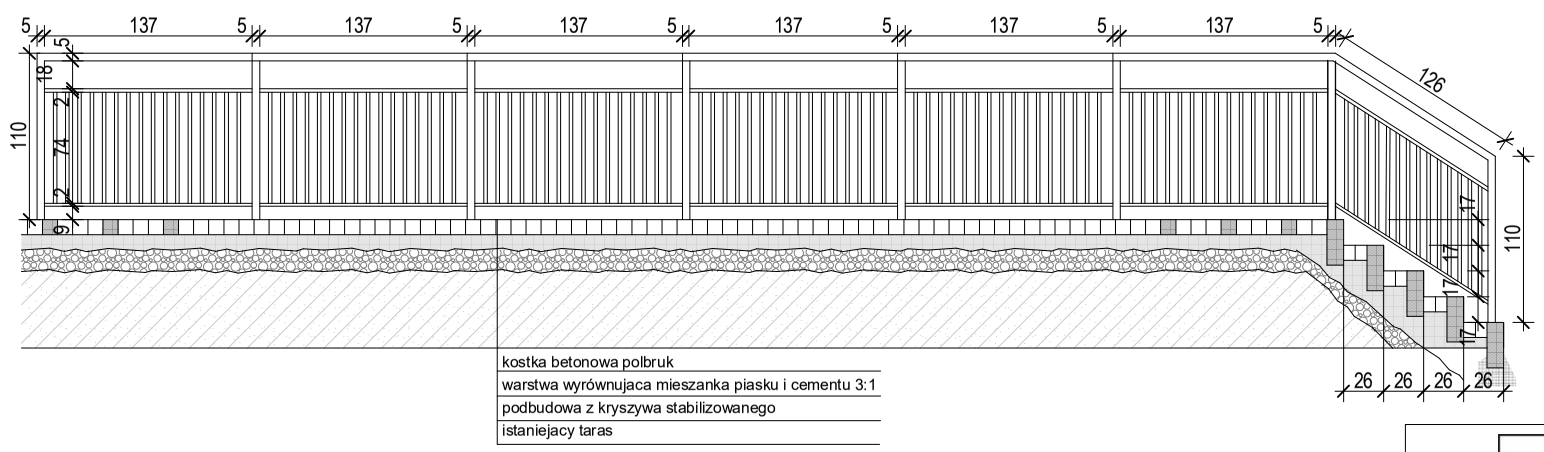

USŁUGI PROJEKTOWE
mgr inż.arch. Krystyna Król
ul.Pamięci Sybiraków 17/II
47-200 Kędzierzyn-Koźle
NIP 749 12 88 349
tel/fax +48 77 481 00 34
gsm. +48 603 604 628

Inwestor

Publiczne Przedszkole nr 5
ul 1 maja 5,
47-220 Kedzierzyn - Koźle

Tytuł projektu

wymiana ogrodzenia wraz z remontem
tarasów i wymianą utwardzenia częci terenu

ul. 1 Maja 5 , 47-220 Kędzierzyn - Koźle
działka nr 1185/7 obręb Kędzierzyn, j.e. Kedzierzyn - Koźle

Tytuł arkusza

detal D-02

Faza

zgłoszenie robót budowlanych nie wymagajacych pozwolenia na budowę

AUTOR
mgr inż.arch Krystyna Król
upr. nr OPOKK/01/2015

Data
2017-03-29

Skala rysunków

1:50

Nr Arkusza

A-2

Korekta